


8chシーンコントローラー + Dimmer Station(アナログタイプ)

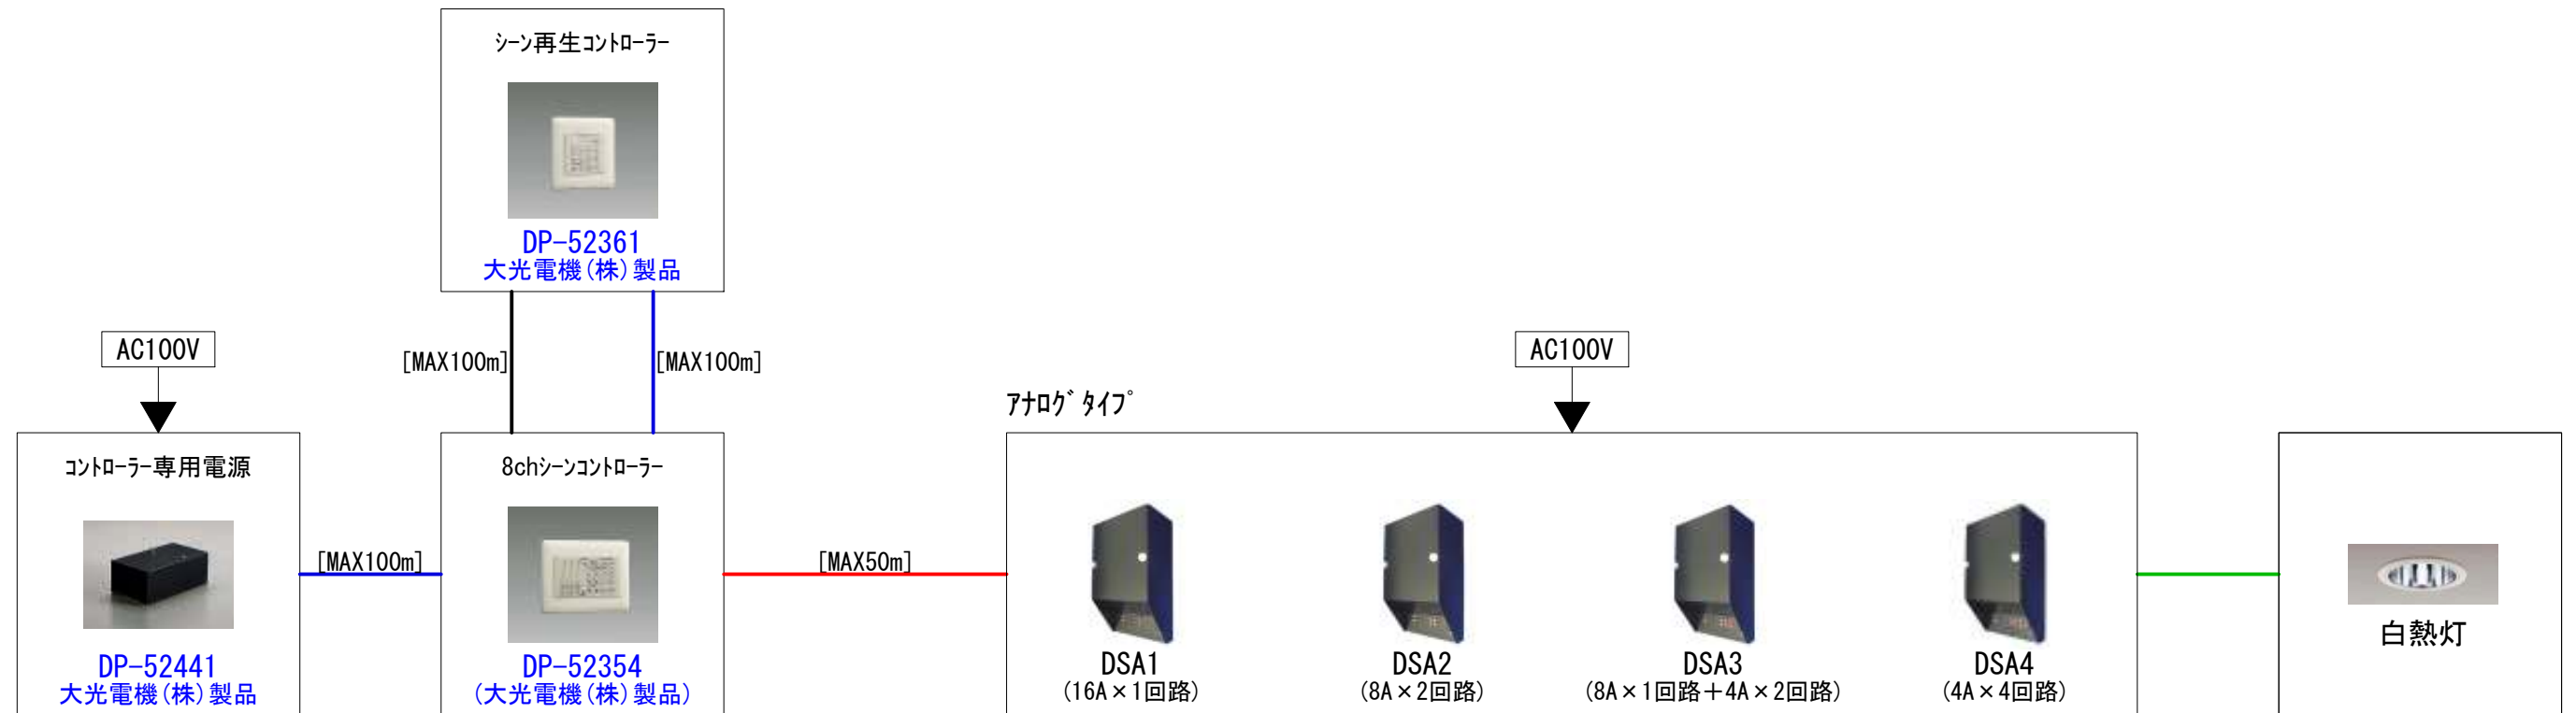

- DC電源線 (AE1. 2-2C)
- デジタル調光信号線 (GPEV-S1. 2-1P)
- 調光制御信号線 (VCTF0. 5-10Cなど)
- AC100V電源線 (VVFなど)

●電線は別途ご用意ください。

※調光器の機具間の信号線は、全てLANケーブルになります。
 ※調光器の取付け方法は、全て同じ取付け方になります。